




PLANTA ARQ. AMUEBLADA

1ER. PISO

ESCALA: 1:75

440 MTS2 DE APROX. CONSTRUCCION TOTAL EN 1ER PISO
357 MTS2 APROX. EN AREA DE PARQUEOS
1,873 MTS2 APROX. EN TODA LA CONSTRUCCION

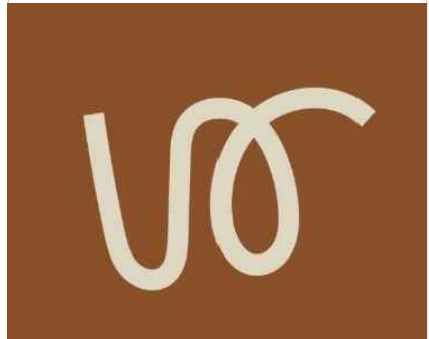

VARA ARQUITECTURA
TEL: (809) 574 - 0902
CEL: (829) 280 - 3375
CALLE EL SILENCIO NO.
30, MONTELLANO, PTO.
PTA. REP. DOM.
isahira@varaarquitectura.com
@vara_arq

PROYECTO:
BLUEWAVES
PROPIETARIOS:
PABLO RICARDO MARTINEZ
ESPINAL
UBICACION:
RES. PLANTATION III
PTO. PTA.
FECHA DE REALIZACION:
06 DICIEMBRE 2025

SELLOS Y NOTAS GENERALES

NO.	REVISION

RESPONSABLE DE LA OBRA:

CODIA NO.
DISEÑO ARQUITECTÓNICO: ARQ. YSAHIRA LANTIGUA
CODIA NO. 34475
DISEÑO ESTRUCTURAL:
CODIA NO
DISEÑO ELECTRICO:
CODIA NO
DISEÑO SANITARIO:
CODIA NO.
DIBUJO ARQUITECTÓNICO: ARQ. YSAHIRA LANTIGUA
CODIA NO. 34475

CONTENIDO:

ESCALA:
1:75

PROYECTO:
BLUEWAVES

PROPIETARIOS:

PABLO RICARDO MARTINEZ
ESPINAL

UBICACION:
RES. PLANTATION III
PTO. PTA.

FECHA DE REALIZACION:
06 DICIEMBRE 2025

ELLOS Y NOTAS GENERALES

RESPONSABLE DE LA OBRA:

CODIA NO.

DISEÑO ARQUITECTÓNICO:
ARQ. YSAHIRA LANTIGUA

CODIA NO. 34475

DISEÑO ESTRUCTURAL:

CODIA NO

DISEÑO ELECTRICO:

CODIA NO


DISEÑO SANITARIO:

CODIA NO.

DIBUJO ARQUITECTÓNICO:
ARQ. YSAHIRA LANTIGUA

CODIA NO. 34475

CONTENIDO:

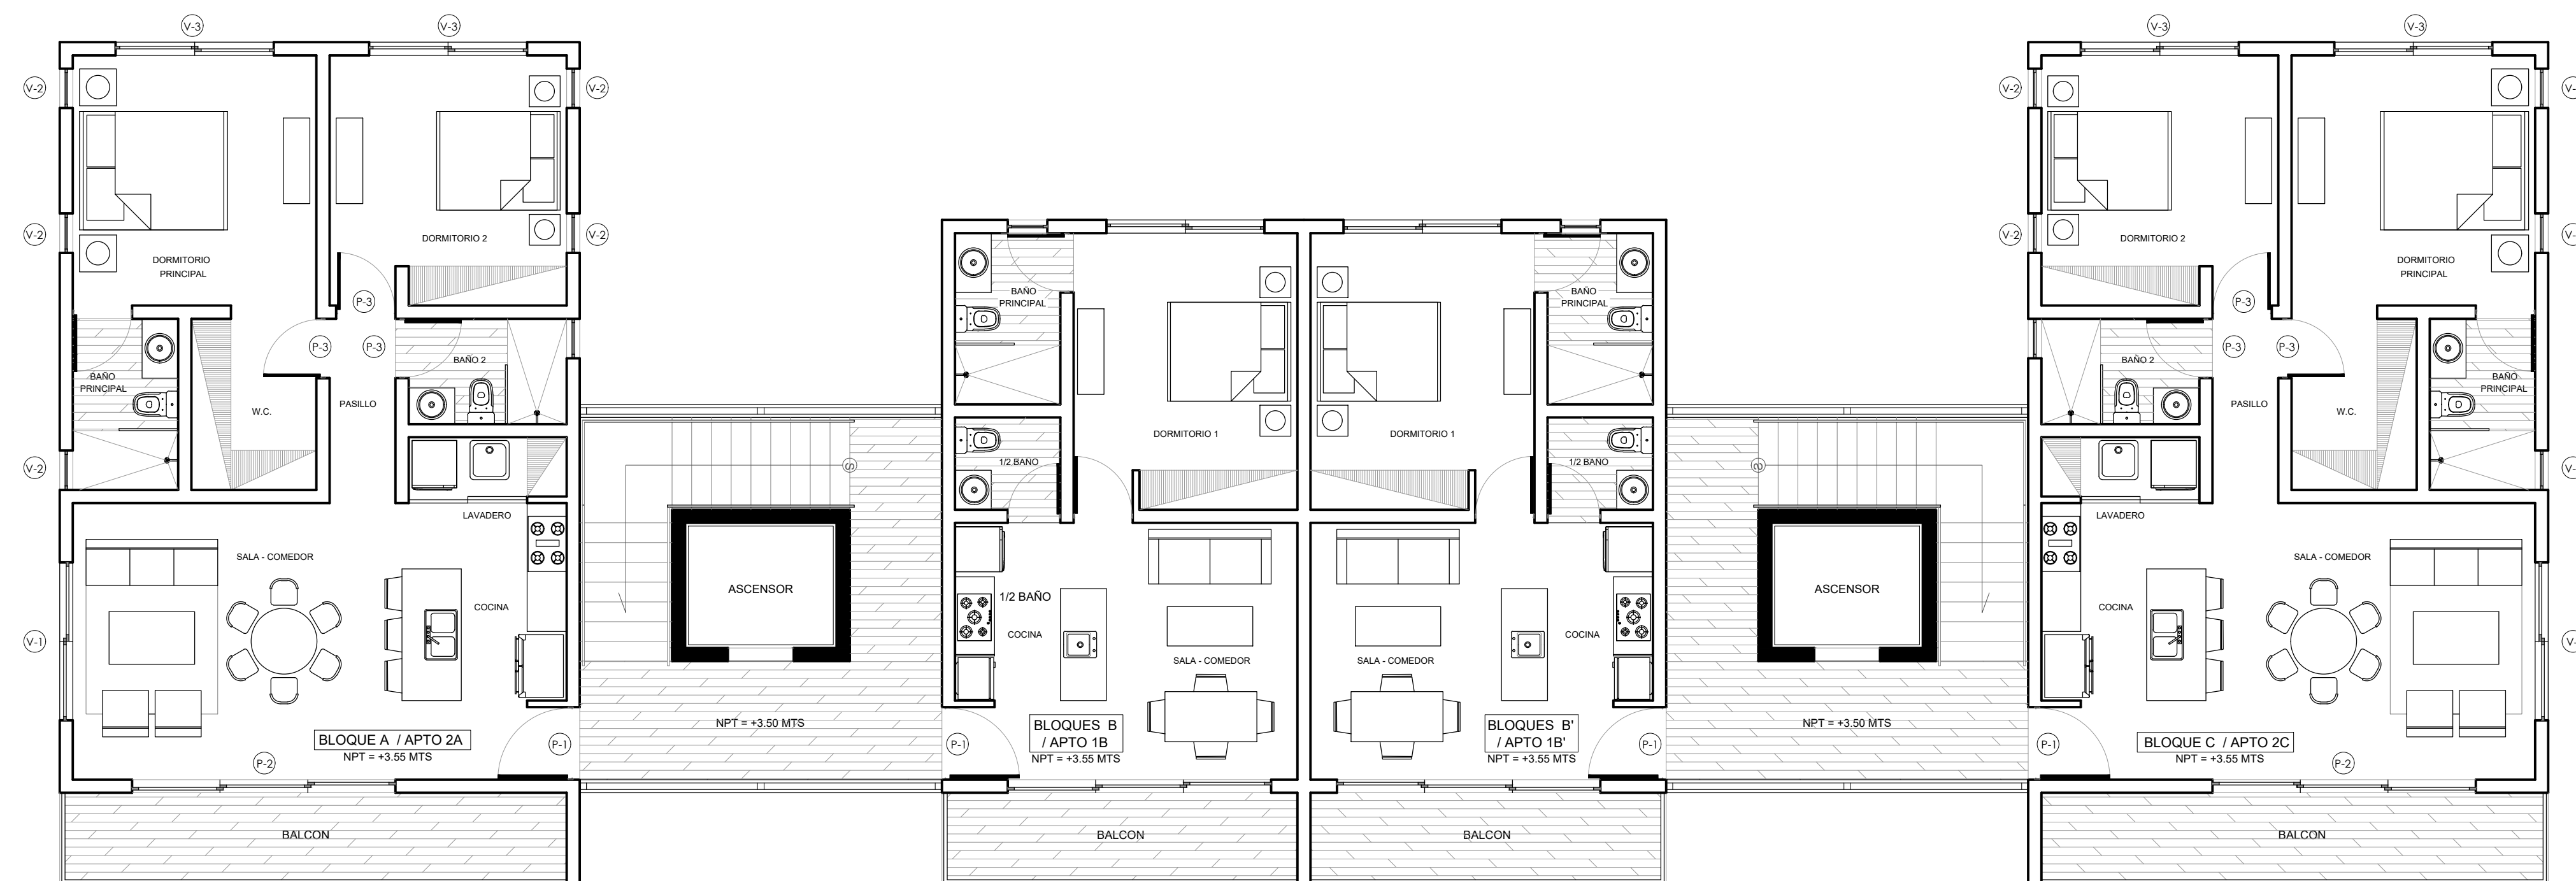SCALA:
1:75


PLANTA ARQ. AMUEBLADA

PLANTA TIPO, 2DO. Y 3ER PISO

ESCALA: 1:75

379 MTS2 DE APROX. CONSTRUCCION TOTAL EN 2DO PISO
Y 379 MTS2 DE APROX. CONSTRUCCION TOTAL + PARA EL 3ER PISO

1,873 MTS2 APROX. EN TODA LA CONSTRUCCION

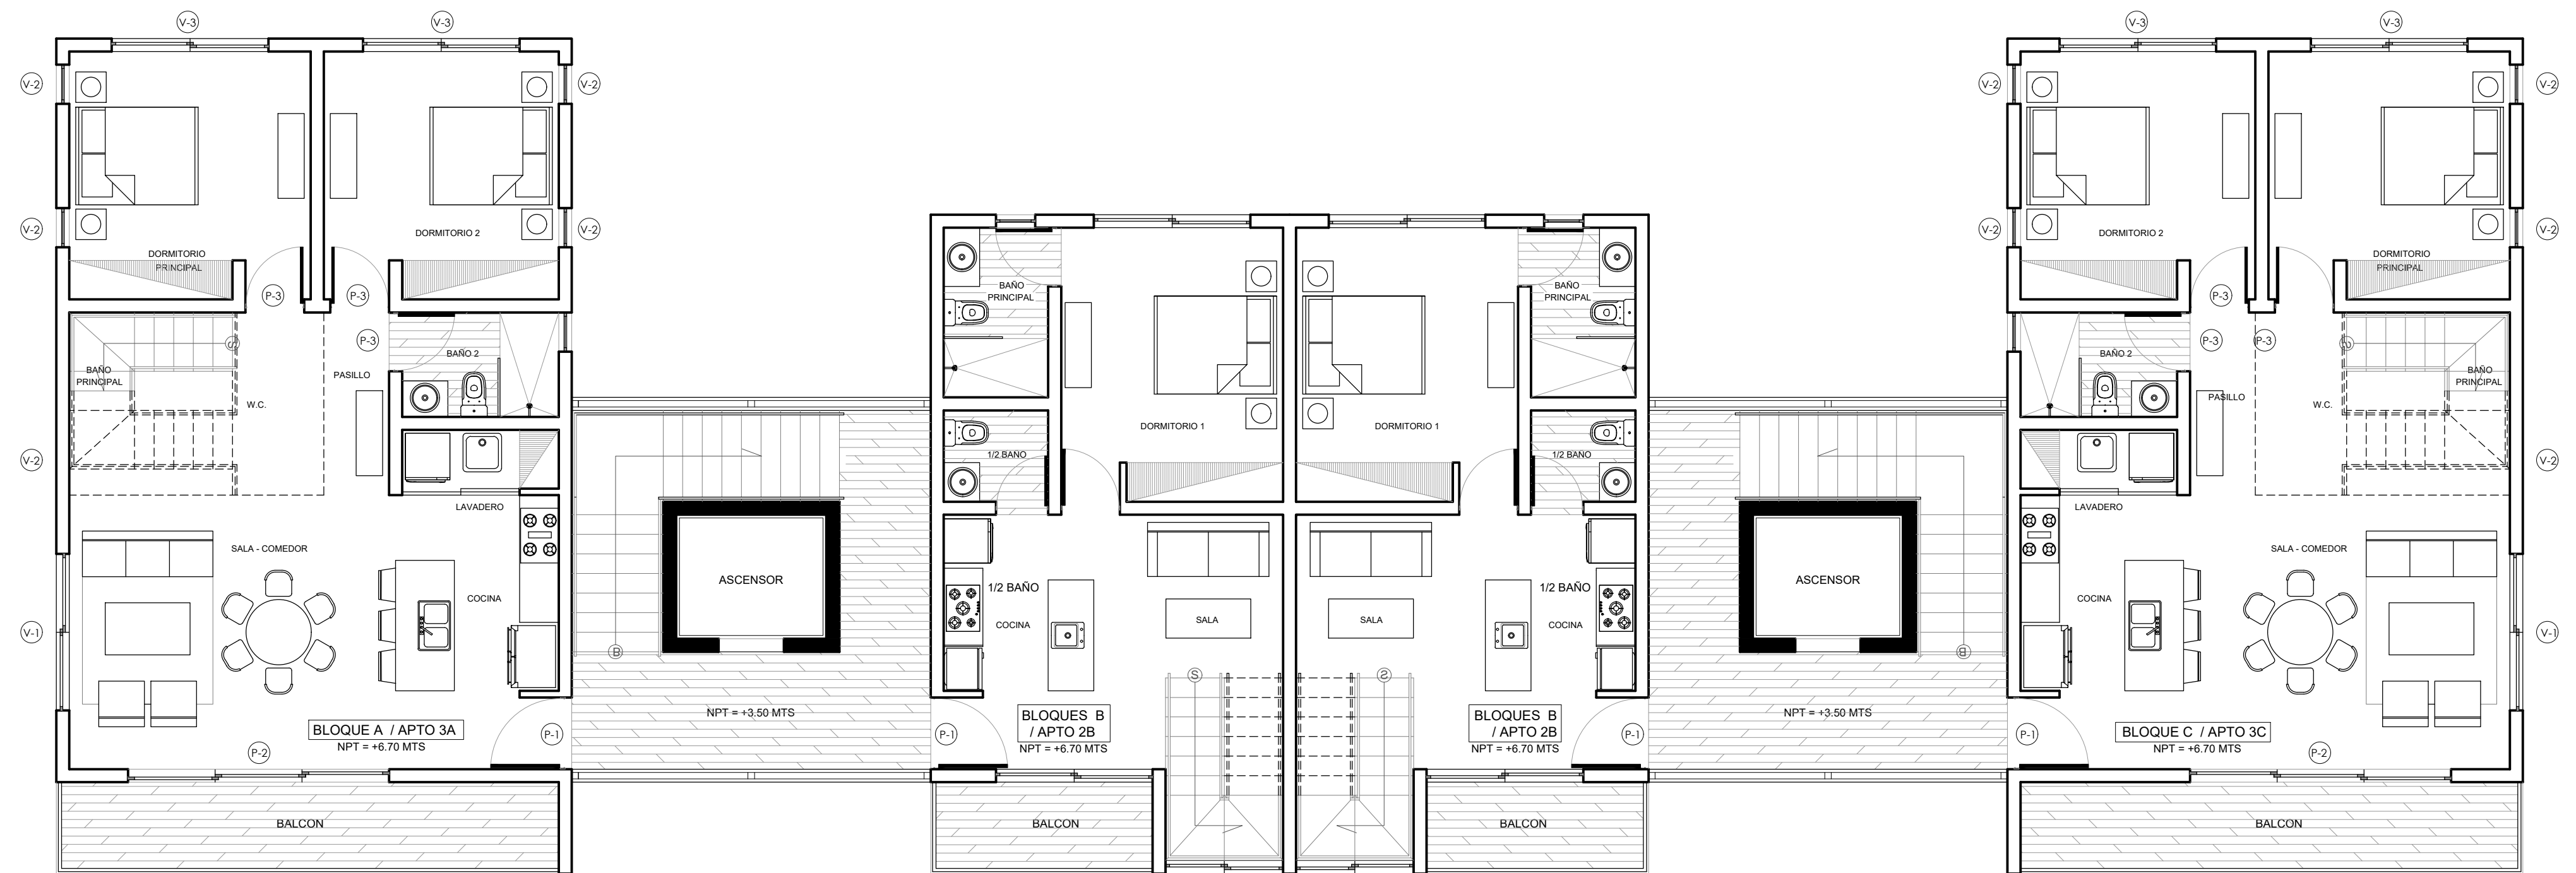


PLANTA ARQ. AMUEBLADA

4TO PISO (PLANTA BAJA PENTHOUSE) ESCALA: 1:75

379 MTS2 DE APROX. CONSTRUCCION TOTAL EN 4TO PISO

1,873 MTS2 APROX. EN TODA LA CONSTRUCCION

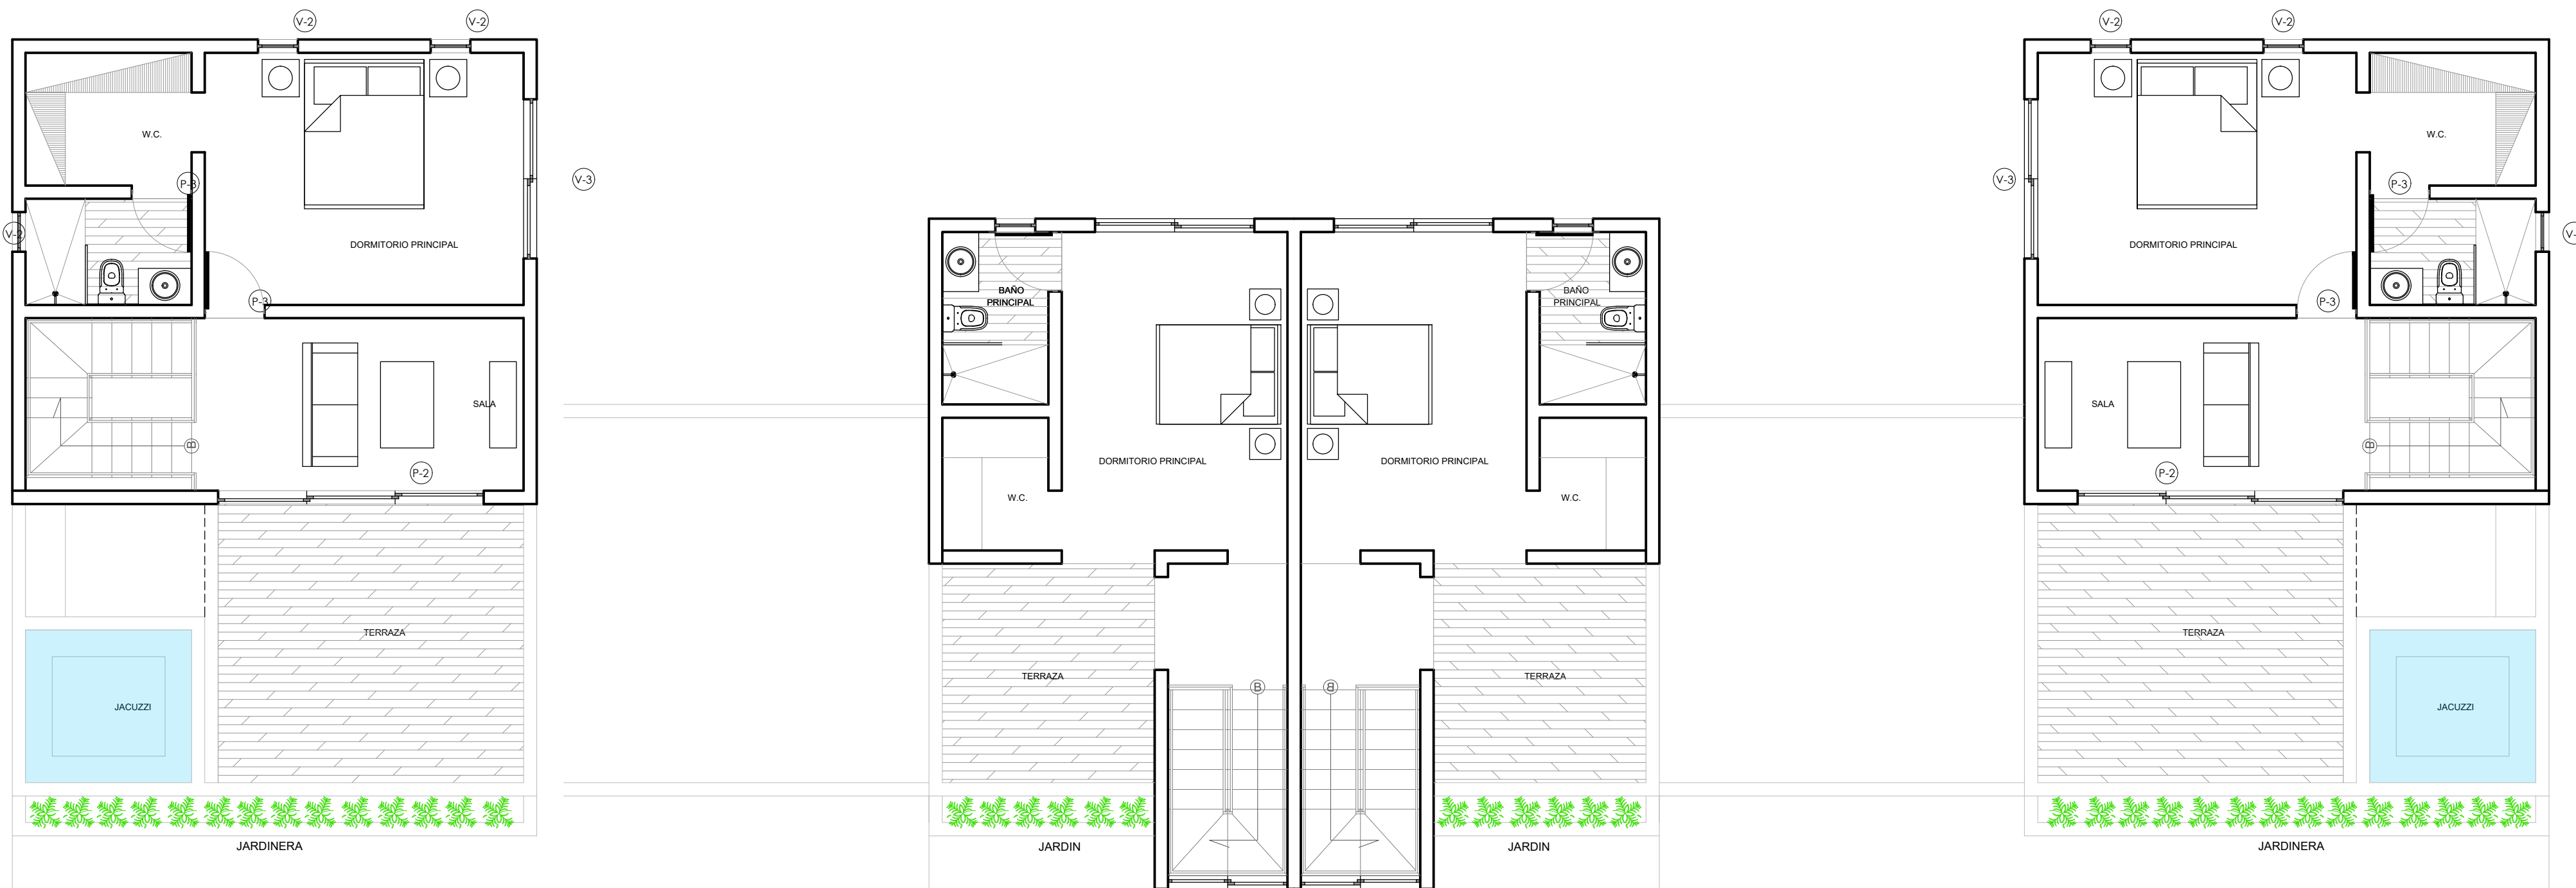


PLANTA ARQ. AMUEBLADA

5TO PISO (PENTHOUSE) ESCALA: 1:75

296 MTS2 DE APROX. CONSTRUCCION TOTAL EN 5TO PISO

1,873 MTS2 APROX. EN TODA LA CONSTRUCCION

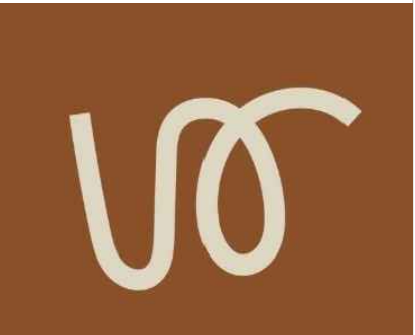

VARA ARQUITECTURA
TEL: (809) 574 - 0902
CEL: (829) 280 - 3375
CALLE EL SILENCIO NO.
30, MONTELLANO, PTO.
PTA. REP. DOM.
isahira@varaarquitectura.com
@vara_arq

PROYECTO:
BLUEWAVES

PROPIETARIOS:
PABLO RICARDO MARTINEZ
ESPINAL

UBICACION:
RES. PLANTATION III
PTO. PTA.

FECHA DE REALIZACION:
06 DICIEMBRE 2025

SELLOS Y NOTAS GENERALES

NO.	REVISION	

RESPONSABLE DE LA OBRA:

CODIA NO.

DISEÑO ARQUITECTÓNICO:
ARQ. YSAHIRA LANTIGUA

CODIA NO. 34475

DISEÑO ESTRUCTURAL:

CODIA NO

DISEÑO ELECTRICO:

CODIA NO

DISEÑO SANITARIO:

CODIA NO.

DIBUJO ARQUITECTÓNICO:
ARQ. YSAHIRA LANTIGUA

CODIA NO. 34475

CONTENIDO:

ESCALA:
1:75